


ギャラリーC平面図(低天井部) (B2階)


面積 : 236㎡
壁長 : 46.4m
天井高: 2.4m
壁面 : 多機能ケイカル板ペンキ仕上げ
床 : せっ器質タイル

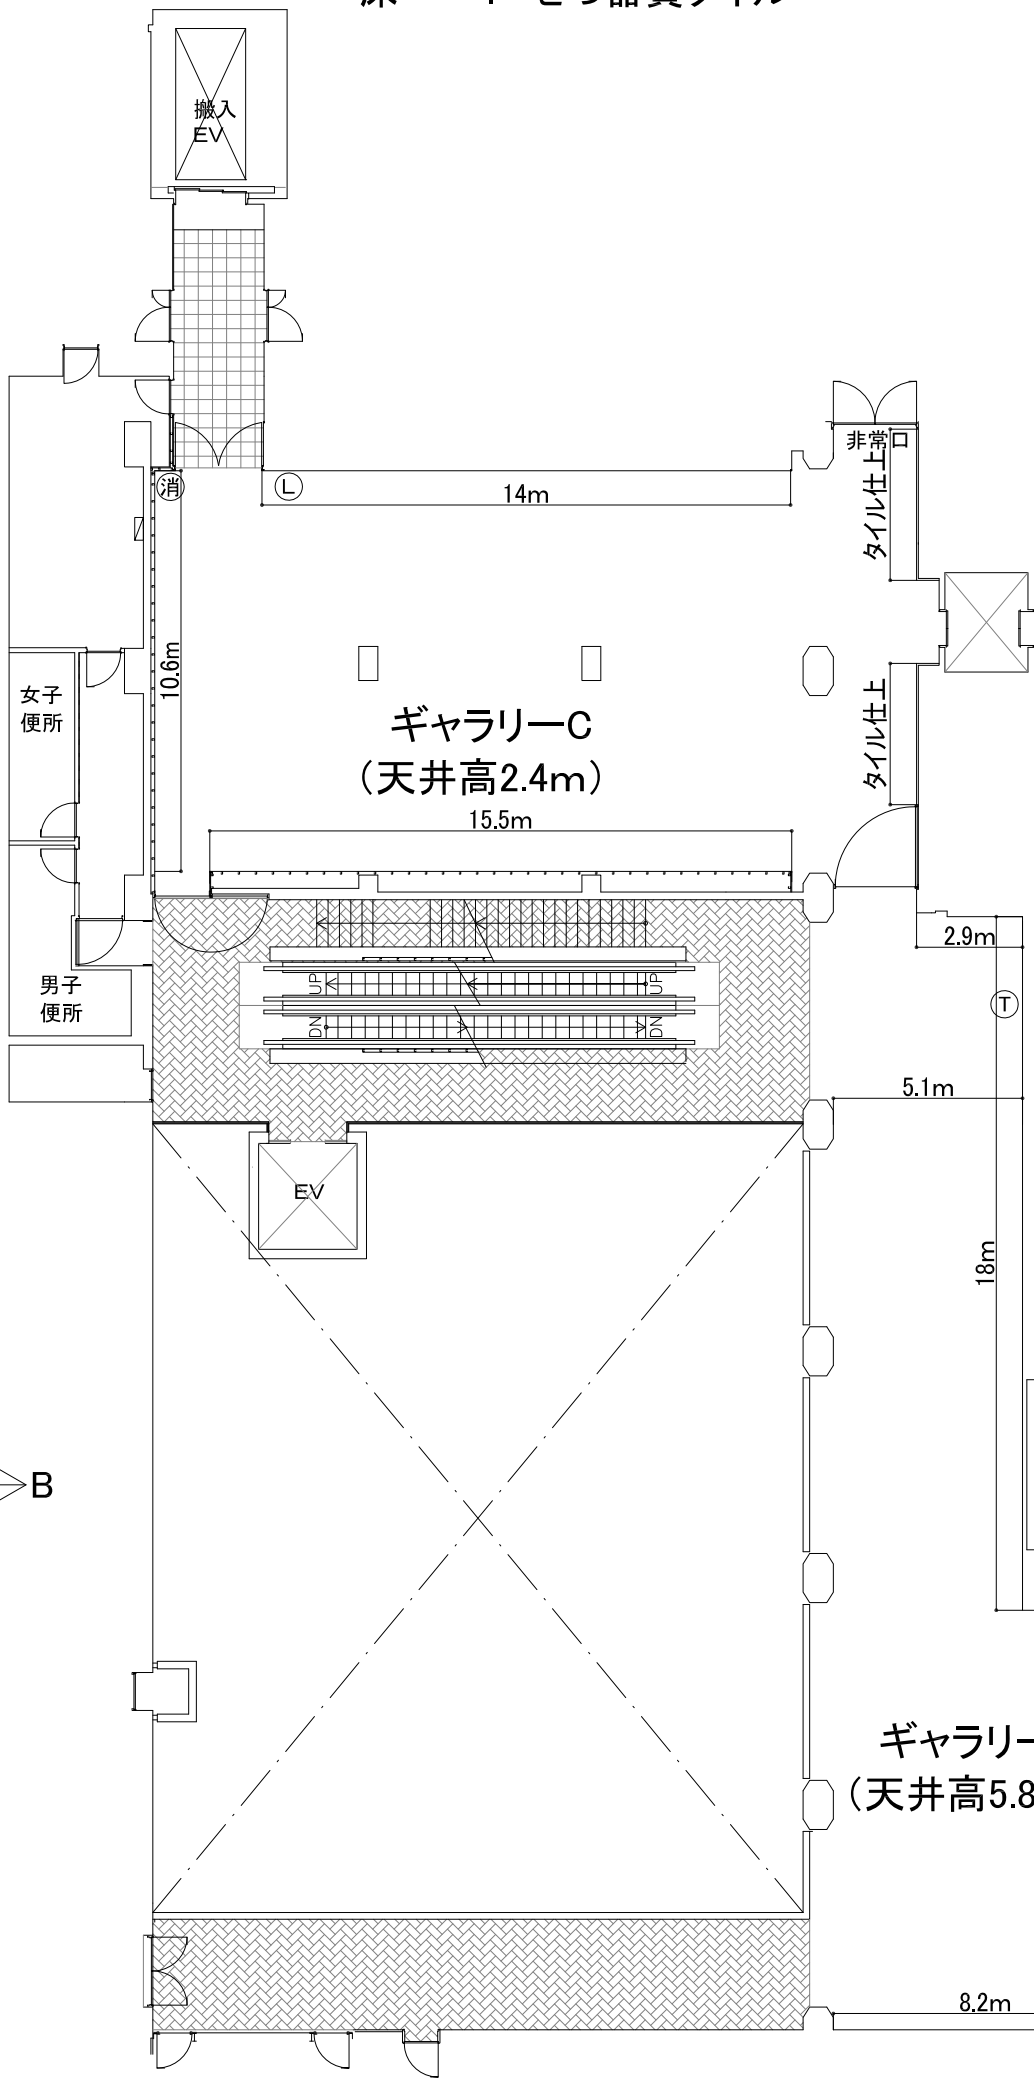

ギャラリーC平面図(高天井部)(B2階)

面積 : 234㎡
壁長 : 38.3m
天井高: 5.82m
壁面 : 多機能ケイカル板ペンキ仕上
床 : せっ器質タイル

展開符号

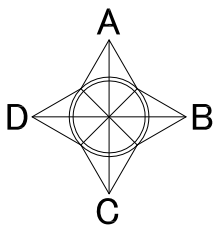

ギャラリーC
(天井高5.82m)

0m 1m 5m 10m


SCALE 1:200

凡例


消 : 消火器

T : 壁掛TEL (FL+1.2m)


ギャラリーC(低天井部) (展開図) B2階

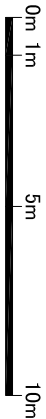


SCALE 1:200

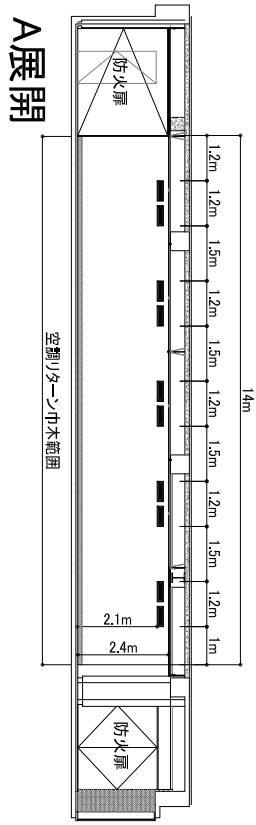


A展開

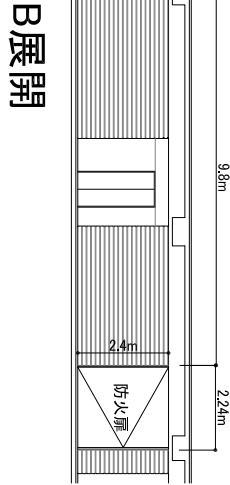

B展開

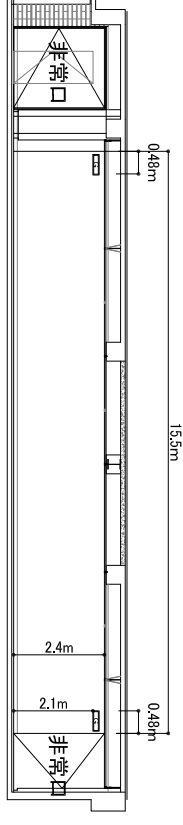


C展開

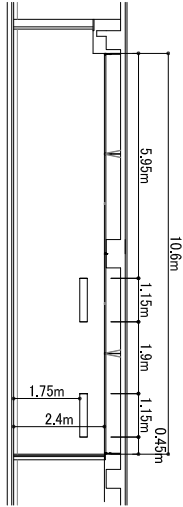

D展開

凡例

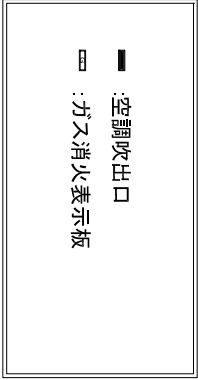

※空調吹出口 ガス消火表示板
をふさぐ展示はできません

ギャラリーC(高天井部) (展開図) B2階

